

ING. PAOLO VICARI
STUDIO TECNICO DI INGEGNERIA CIVILE

E-MAIL: VICARI.PAOLO@TISCALI.IT


PIAZZA KENNEDY N.15 - 94100 ENNA

FEC: PAOLO.VICARI@ORDINE.INGEGNERIENNA.IT


TEL. FAX, 0935 50743 - CELL, 3384727488

VISTI PER APPROVAZIONI:



DITTA:		COMUNE DI ENNA	
OGGETTO:		Particolari Costruttivi Campo di Calcio	
PROGETTO: MANUTENZIONE STRAORDINARIA A MEZZO RIFACIMENTO MANTO ERBOSO DEL TERRENO DI GIOCO E SPOGLIATOI DEL CAMPO COMUNALE DI PERGUSA			
TAVOLA	SCALA	DATA	Collaboratore
B.9			Geom. Stefano Di Maggio
Progettista	Direttore dei Lavori	Resp. Procedimento	Impresa
ING. PAOLO VICARI		GEOM. FABIO SEVERINO	

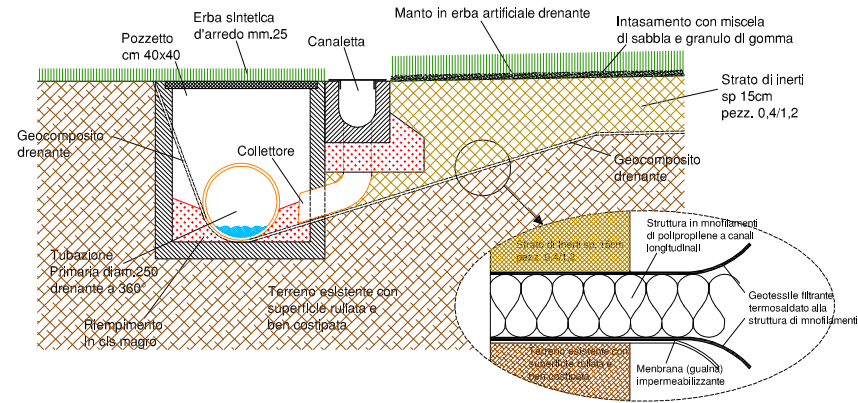

PARTICOLARE COSTRUTTIVO DRENAGGIO ORIZZONTALE

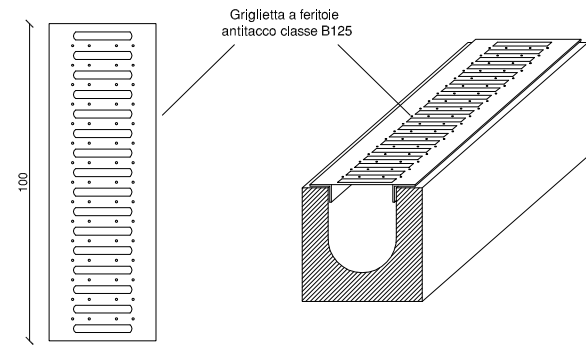

PARTICOLARE CANALETTA DI RACCOLTA ACQUA

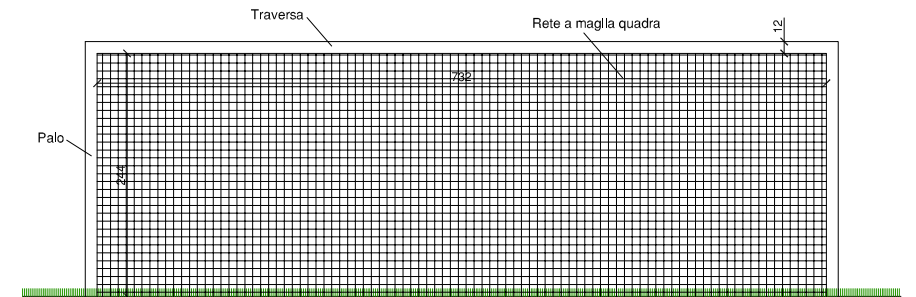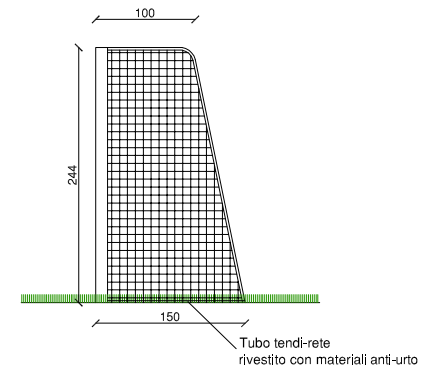

PARTICOLARI PORTA DI CALCIO

SCALA 1:50