


**PIANTA DISPOSITIVI ANTINCENDIO**

- SUPERFICI ESTERNE
- ALLINTERNO PROGETTUALE

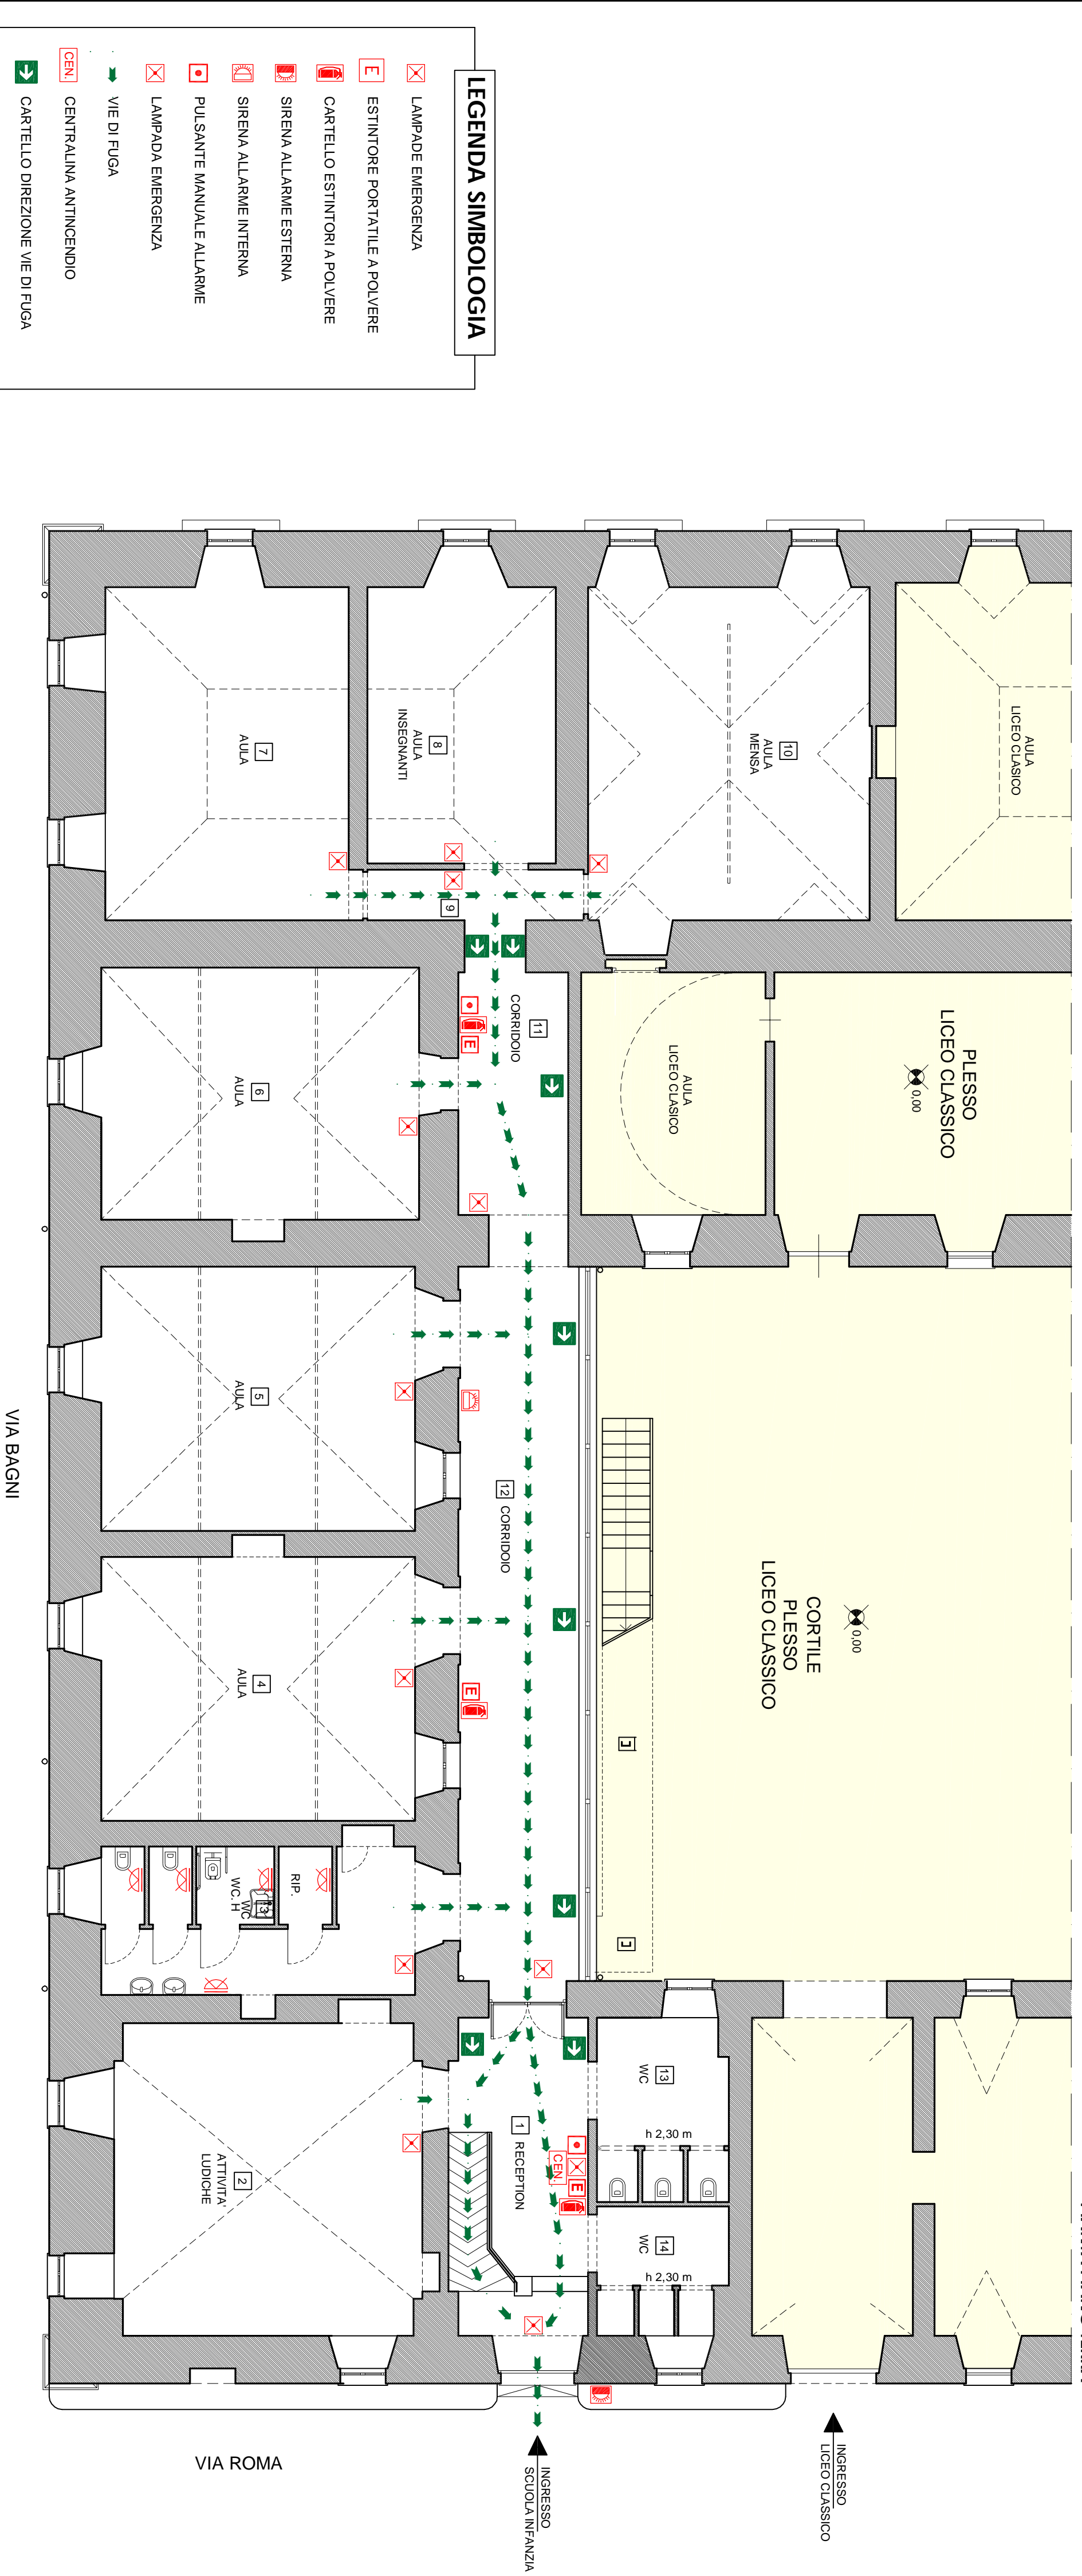


**LEGENDA SIMBOLOGIA**

- ☒ LAMPADARE EMERGENZA
- ☒ ESTINTORE PORTATILE A POLVERE
- ☒ CARTELLINO ESTINTORI A POLVERE
- ☒ SIRENA ALLARME ESTERNA
- ☒ SIRENA ALLARME INTERNA
- ☒ PULSANTE MANUALE ALLARME
- ☒ LAMPADA EMERGENZA
- ☒ VIE DI FUGA
- ☒ CENTRALINA ANTINCENDIO
- ☒ CARTELLINO DIREZIONE VIE DI FUGA

**PIANTA IMPIANTO ELETTRICO**

- SUPERFICI ESTERNE
- ALLINTERNO PROGETTUALE

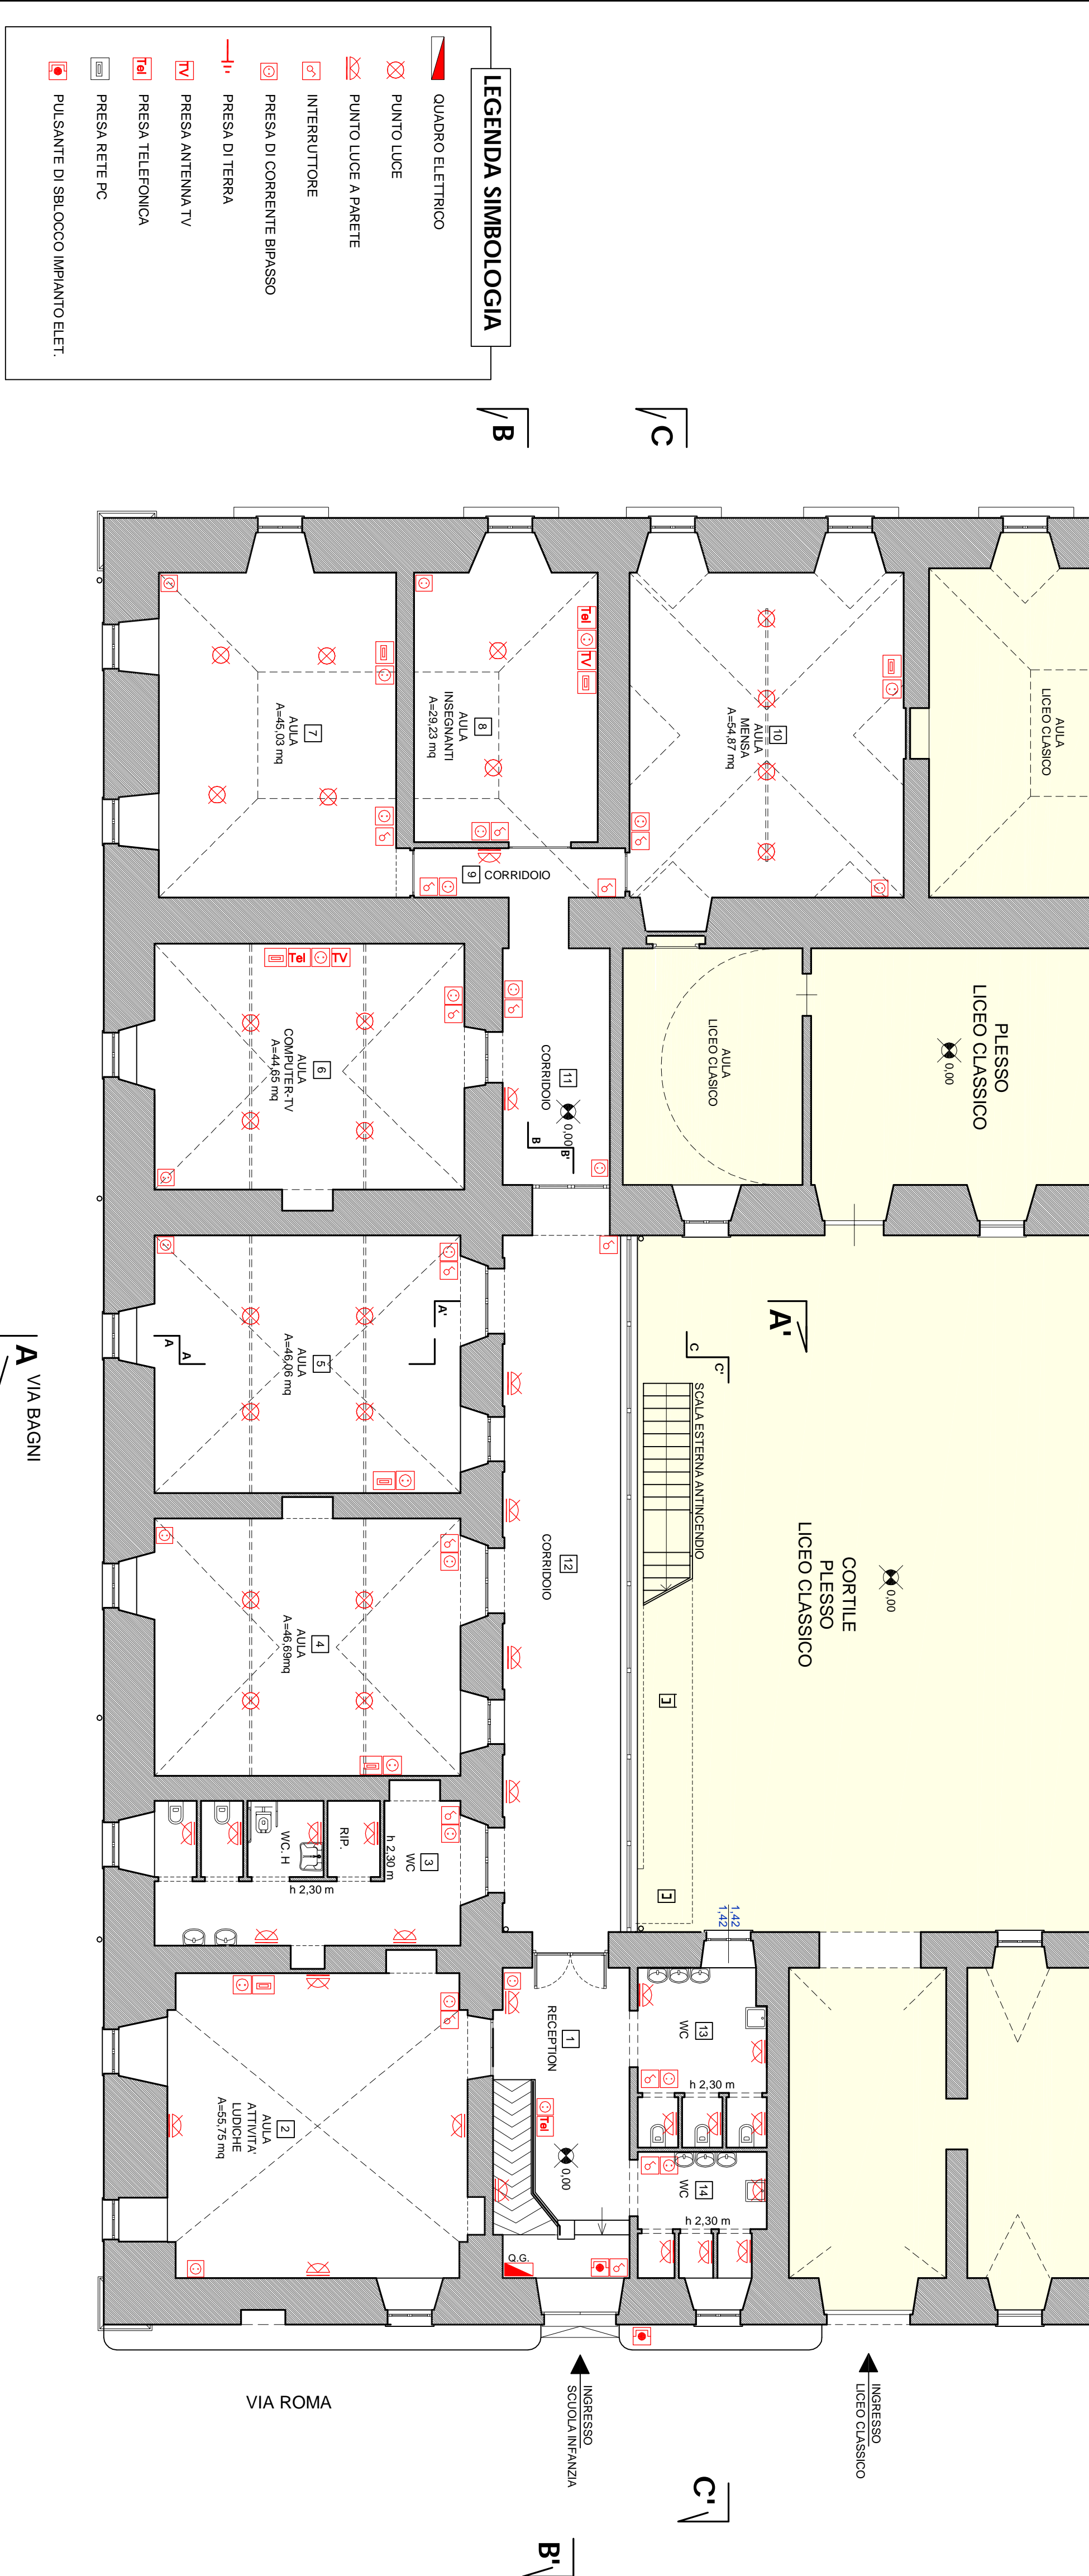

**LEGENDA SIMBOLOGIA**

- ☒ QUADRO ELETTRICO
- ☒ PUNTO LUCE
- ☒ PUNTO LUCE A PARETE
- ☒ INTERRUITTORE
- ☒ PRESA DI CORRENTE BIPASSO
- ☒ PRESA DI TERRA
- ☒ PRESA ANTENNA TV
- ☒ PRESA TELEFONICA
- ☒ PRESA RETE PC
- ☒ PULSANTE DI SBLOCCO IMPIANTO ELET.

PIANTA PIANO TERRA

PIANTA PIANO TERRA

PIANTA PIANO TERRA


PIANTA PIANO TERRA

AREA 2 - TECNICA E DI PROGRAMMAZIONE URBANISTICA



**Città di Enna**

**Ristrutturazione scuola dell'infanzia "santa Chiara" - ex Liceo**

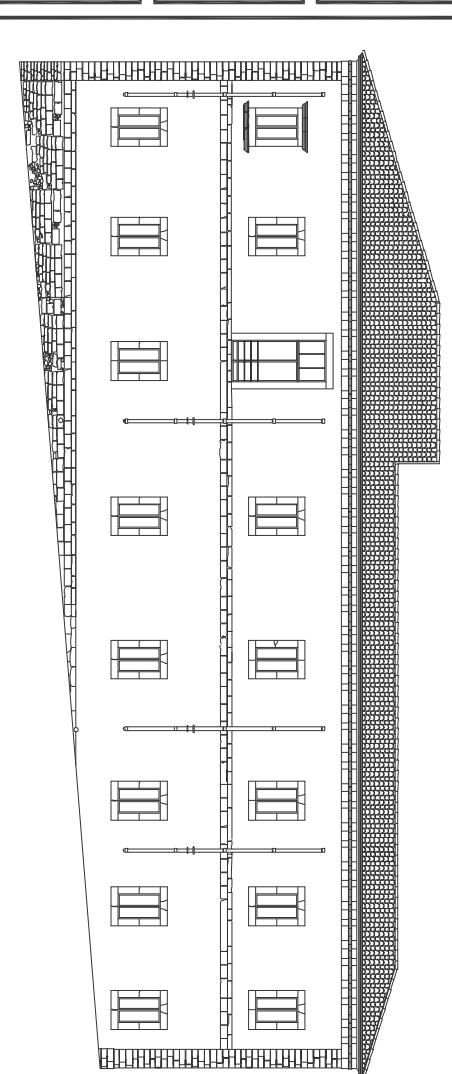

**PIANTA IMPIANTO ELETTRICO ED EMERGENZA**

NOVEMBRE 2017	PROGETTO
ESECUTIVA	PROGETTO
IPOTESI ELABORATO	PROGETTO
INTE. ELABORATO	PROGETTO
SCUOLA	PROGETTO
<b>1:100</b>	PROGETTO

INTE. ELABORATO	PROGETTO
SCUOLA	PROGETTO
<b>1:100</b>	PROGETTO